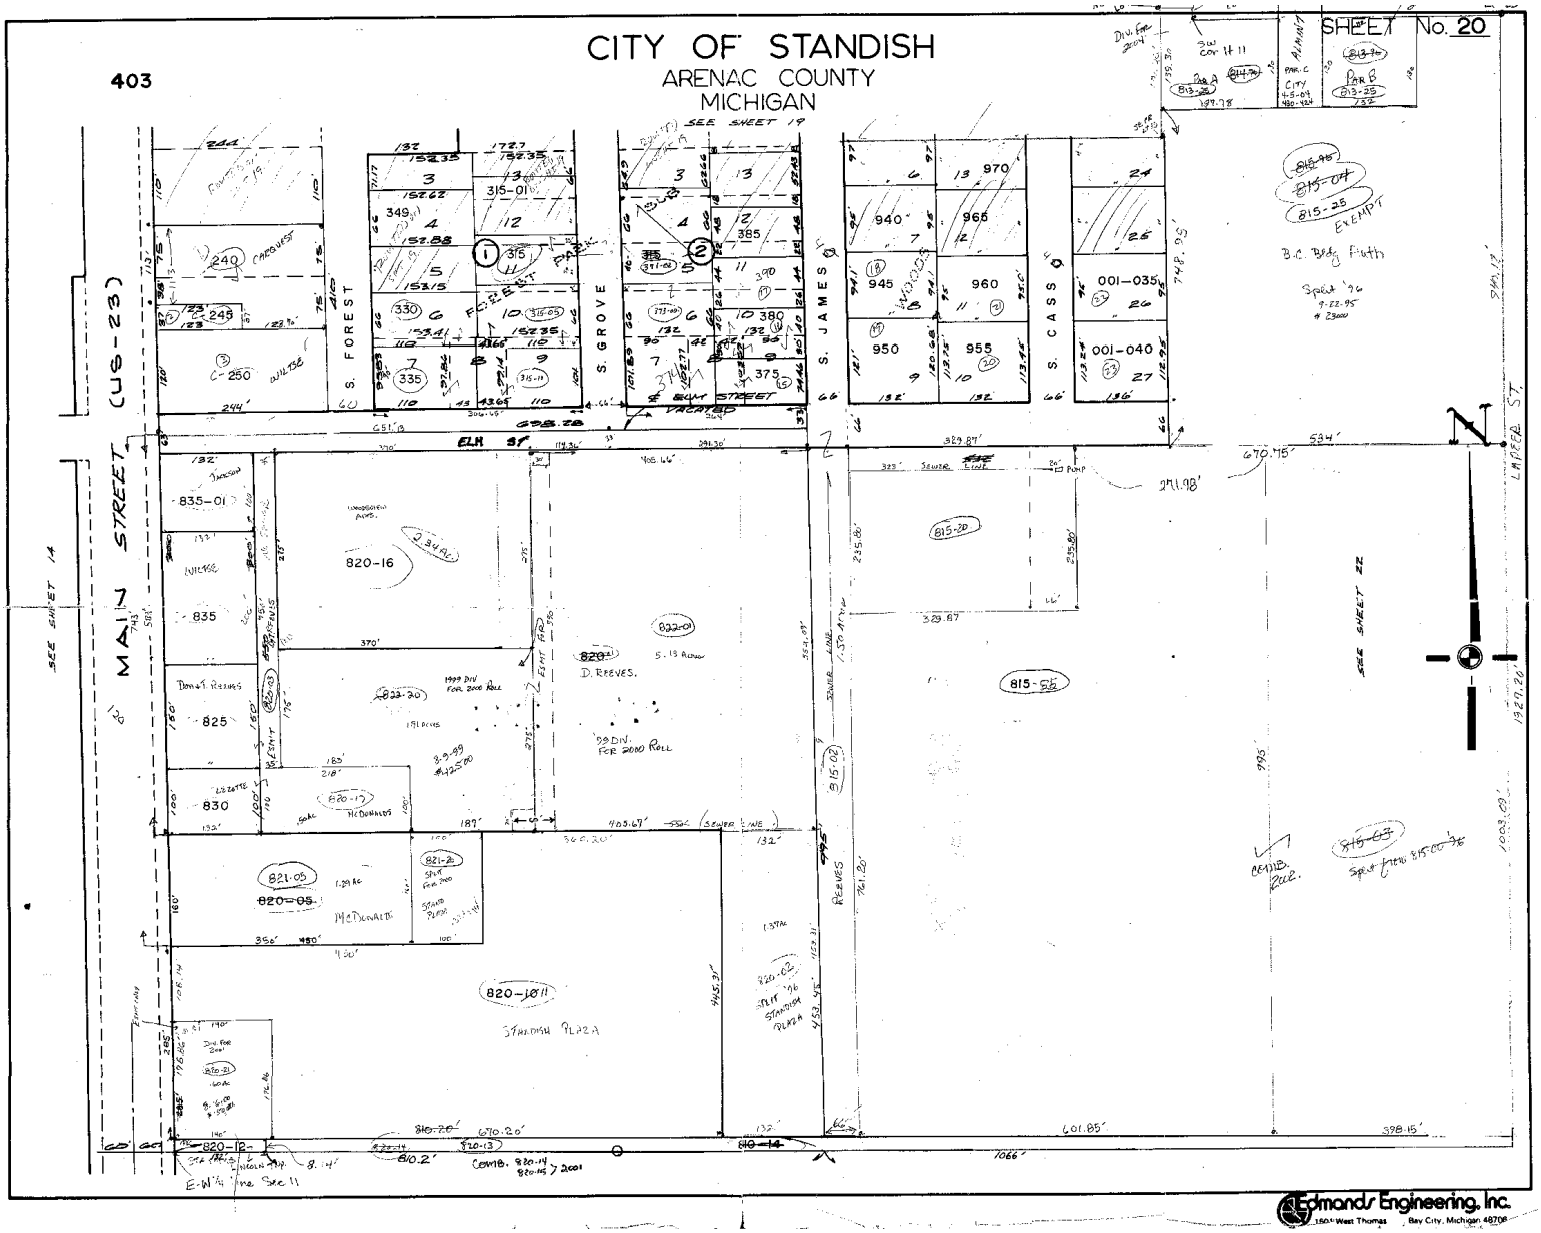
CITY OF STANDISH
ARENAC COUNTY
MICHIGAN
SHEET No. 20
403
SEE SHEET 19
MAIN STREET (US-23)
S. FOREST
S. GROVE
S. JAMES
S. CASS
ELK ST
LAPEER ST.
SEE SHEET 14
SEE SHEET 22
835-01
835
825
830
820-16
820-17
McDONALDS
820-10 11
STANDISH PLAZA
815-20
815-56
815-04
815-25
EXEMPT
B.C. Bldg Auth
Sprint '96
9-22-95
23000
001-035
001-040
D. REEVES
99 DIV. FOR 2000 ROLL
1999 DIV FOR 2000 ROLL
8-9-99 #42500
Edmonds Engineering, Inc.
1504 West Thomas Bay City, Michigan 48708